

Утверждена

(наименование документа об утверждении, включая

наименования органов государственной власти или

органов местного самоуправления, принявших

решение об утверждении схемы или подписавших соглашение  
о перераспределении земельных участков)

от \_\_\_\_\_ N \_\_\_\_\_


**Схема расположения земельного участка или земельных  
участков на кадастровом плане территории**

Местоположение: Российская Федерация, Самарская область, муниципальный район Челно-Вершинский,  
сельское поселение Челно-Вершины, с. Челно-Вершины, ул. 3-й микрорайон, участок 4/5  
Территориальная зона: Ж2 - Зона застройки малоэтажными жилыми домами  
Категория земель: Земли населенных пунктов  
Вид разрешенного использования: Для ведения личного подсобного хозяйства

Условный номер земельного участка 63:35:0802016:3У1

Площадь земельного участка 308 м<sup>2</sup>

Обозначение характерных точек границ	Координаты, м	
	X	Y
1	2	3
н5	523343,34	2237327,85
н6	523347,93	2237324,92
н7	523349,57	2237327,48
н8	523355,39	2237324,37
н1	523359,28	2237324,96
н2	523367,44	2237342,65
н3	523356,37	2237347,84
н4	523346,74	2237333,19
н5	523343,34	2237327,85

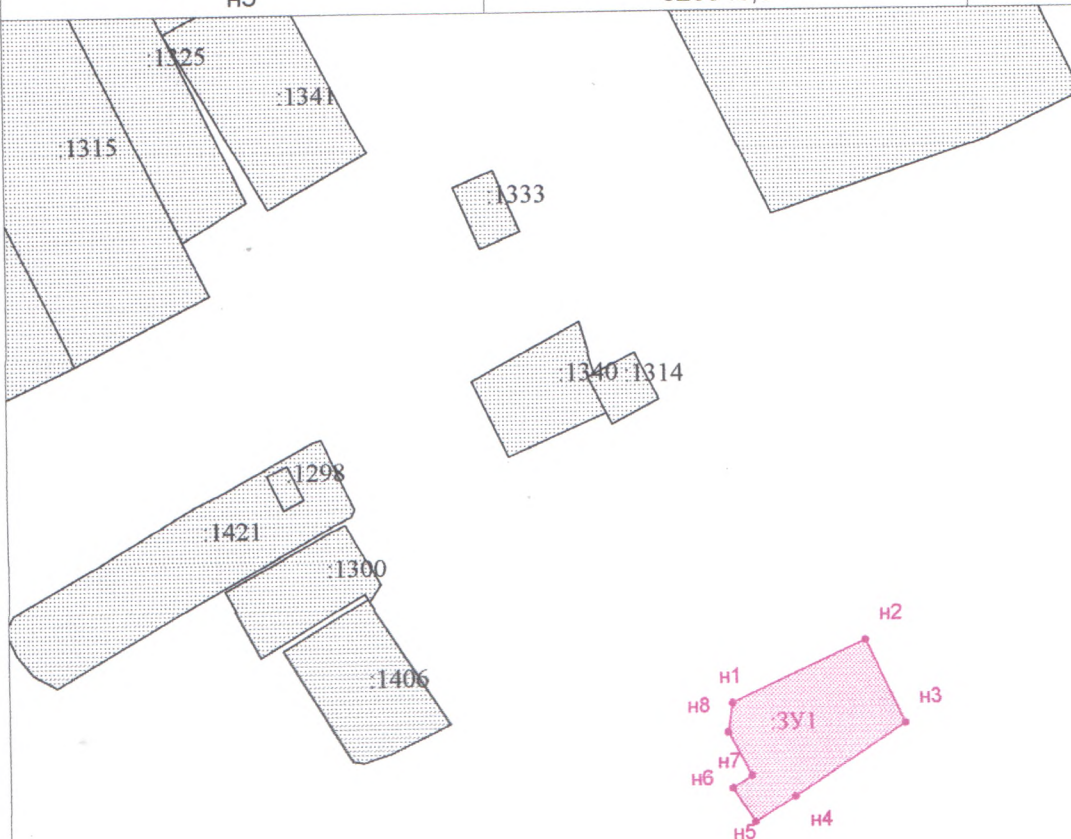

Масштаб 1:1000