Утверждена
постановлением администрации
(наименование документа об утверждении, включая наименования
муниципального района
органов государственной власти или органов местного
Челно-Вершинский
самоуправления, принявших решение об утверждении схемы
Самарской области
или подписавших соглашение о перераспределении земельных участков
от №

Схема расположения земельного участка или земельных участков на кадастровом плане территории

Местоположение: Российская Федерация, Самарская область, муниципальный район Челно-Вершинский, сельское поселение Озерки, пос.Подлесный, ул.Полевая, участок 12а

Территориальная зона Ж-1

Условный номер земельного участка 63:35:0903008:ЗУ1

Площадь земельного участка 2 365 м2

Ж-1 -Зона застройки индивидуальными жилыми домами и домами блокированной застройки
Вид разрешенного использования: Для ведения личного подсобного хозяйства

Категория земель: Земли населенных пунктов

S = 2 365 кв.м.

Назв. точки	Координаты		Расстояние	Дирекцион-ный угол
	X	Y		
н1	512178,84	2231441,65	80,21	85°20'42"
н2	512185,35	2231521,60	32,10	185°22'49"
н3	512153,39	2231518,59	74,50	266°59'30"
н4	512149,48	2231444,19	29,47	355°3'20"
н1	512178,84	2231441,65		

Чертеж на приложении № 2

Приложение № 2

Утверждена

постановлением администрации

(наименование документа об утверждении, включая наименования

муниципального района

органов государственной власти или органов местного

Челно-Вершинский

самоуправления, принявших решение об утверждении схемы

Самарской области

или подписавших соглашение о перераспределении земельных участков

от №

Схема расположения земельного участка или земельных участков на кадастровом плане территории

Местоположение: Российская Федерация, Самарская область, муниципальный район Челно-Вершинский, сельское поселение Озерки, пос.Подлесный, ул.Полевая, участок 12а

Территориальная зона Ж-1 -Зона застройки индивидуальными жилыми дома

Условный номер земельного участка 63:35:0903008:ЗУ1

Площадь земельного участка 2 365 м2

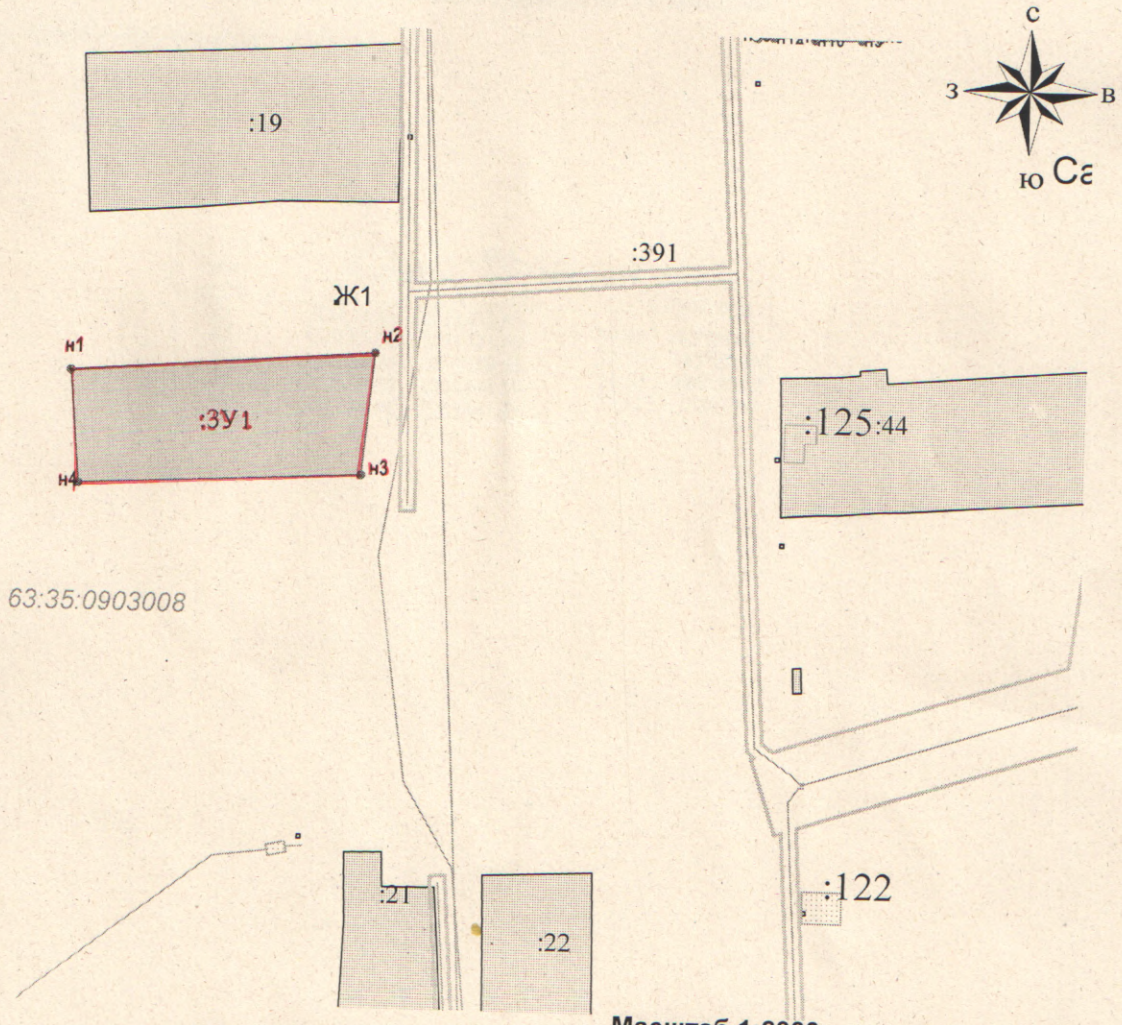

Масштаб 1:2000

Ж1	территориальная зона
	граница земельного участка установленная (уточненная) при проведении кадастровых работ
63:35:0903008	надпись номера кадастрового квартала
:ЗУ1	надпись кадастрового номера земельного участка
	граница кадастрового квартала