

УТВЕРЖДЕНА


от _____ №

Постановление Администрации муниципального района Челно-Вершинский Самарской области

СХЕМА

расположения земельного участка или земельных участков на кадастровом плане территории

Условный номер земельного участка -	
Площадь земельного участка 5000 м ²	
Категория земель: земли населенных пунктов	
Разрешенное использование: для ведения личного подсобного хозяйства.	
Территориальная зона: Ж1 - зона застройки индивидуальными жилыми домами.	
Местоположение: Самарская область, Челно-Вершинский район, с/п Сиделькино, пос. Редкая Береза, ул. Нижняя, земельный участок №9.	
Обозначение характерных точек границ	Координаты, м
	X Y
1	2 3
1	540097.90 2239967.86
2	540071.67 2240010.43
3	539988.03 2239955.84
4	540014.21 2239913.13
1	540097.90 2239967.86
Система координат: МСК-63	
Квартал: 63:35:0301002	

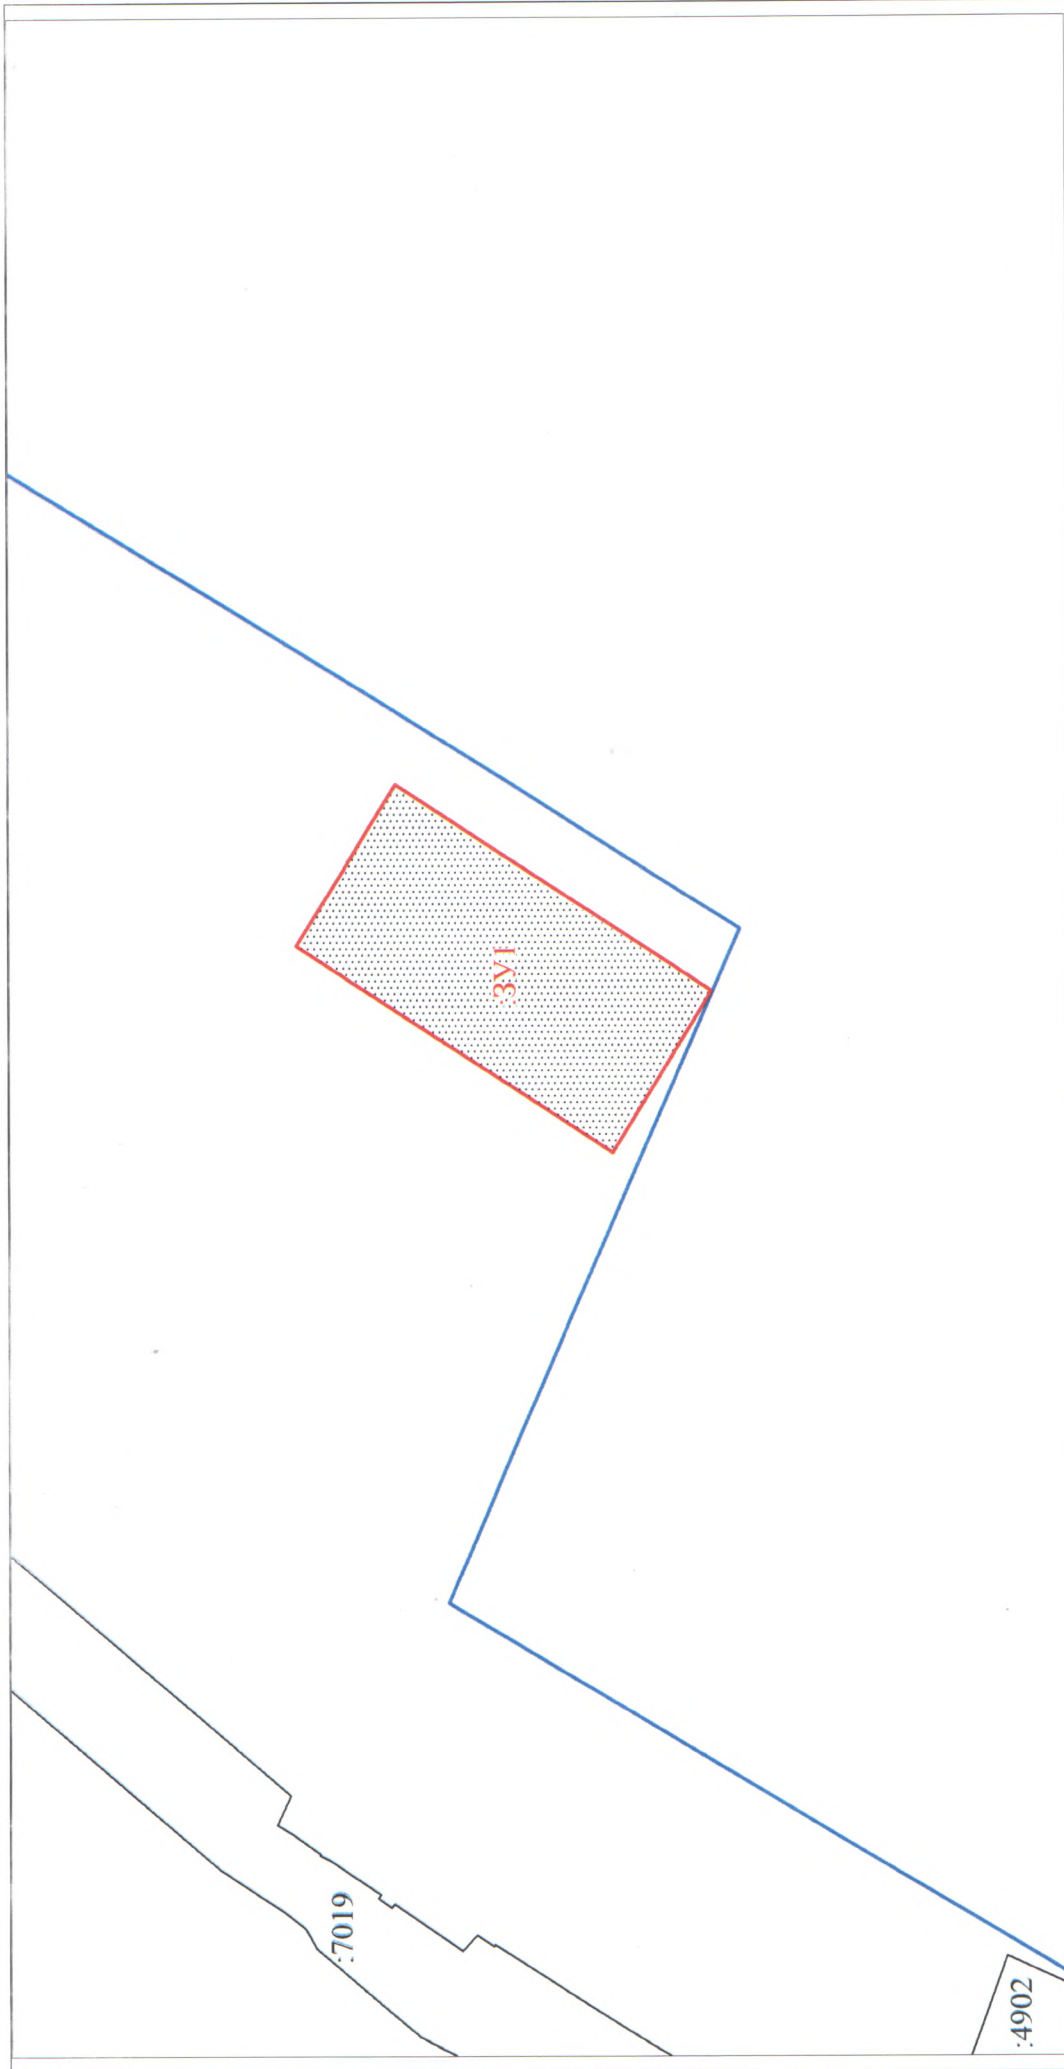

Масштаб 1:2000

Условные обозначения:

—	
ЗУ1	
—	

Вновь образованная часть границы, сведения о которой достаточны для определения ее местоположения

Надписи вновь образованного земельного участка

Объект капитального строительства

Существующая часть границы, имеющиеся в ЕГРН сведения о которой достаточны для определения ее местоположения

Надписи кадастрового номера земельного участка

Граница кадастрового квартала

Обозначение кадастрового квартала

:4901

35:0301002