

УТВЕРЖДЕНА

от _____ №

Постановление Администрации муниципального района Челно-Вершинский Самарской области

СХЕМА

расположения земельного участка или земельных участков на кадастровом плане территории

| | | | |
|--|-----------|------------|--|
| Условный номер земельного участка - | | | |
| Площадь земельного участка 173871 м ² | | | |
| Категория земель: земли сельскохозяйственного назначения. | | | |
| Разрешенное использование: сенокосение. | | | |
| Территориальная зона: Сх1 – Зона сельскохозяйственных угодий. | | | |
| Местоположение: Самарская область, Челно-Вершинский район, сельское поселение Каменный Брод. | | | |
| Обозначение характерных точек границ | X | Y | |
| 1 | 2 | 3 | |
| 1 | 549181.98 | 2254325.15 | |
| 2 | 549149.70 | 2254283.08 | |
| 3 | 549097.31 | 2254221.70 | |
| 4 | 549053.92 | 2254146.56 | |
| 5 | 549015.82 | 2254069.83 | |
| 6 | 548967.14 | 2254030.14 | |
| 7 | 548874.71 | 2254016.84 | |
| 8 | 548832.73 | 2253999.98 | |
| 9 | 548769.76 | 2253990.98 | |
| 10 | 548726.37 | 2253935.95 | |
| 11 | 548701.50 | 2253863.45 | |
| 12 | 548558.17 | 2253954.28 | |
| 13 | 548433.63 | 2253992.81 | |
| 14 | 548418.39 | 2253951.65 | |
| 15 | 548413.95 | 2253876.46 | |
| 16 | 548389.55 | 2253776.14 | |
| 17 | 548430.96 | 2253714.49 | |


| | | |
|----|-----------|------------|
| 18 | 548450.62 | 2253584.22 |
| 19 | 548489.42 | 2253596.74 |
| 20 | 548562.53 | 2253648.12 |
| 21 | 548608.72 | 2253661.36 |
| 22 | 548656.65 | 2253681.42 |
| 23 | 548625.43 | 2253698.88 |
| 24 | 548605.59 | 2253731.69 |
| 25 | 548638.66 | 2253748.62 |
| 26 | 548648.45 | 2253723.22 |
| 27 | 548661.41 | 2253717.14 |
| 28 | 548692.37 | 2253729.57 |
| 29 | 548710.89 | 2253731.42 |
| 30 | 548717.65 | 2253712.76 |
| 31 | 548733.63 | 2253727.70 |
| 32 | 548744.89 | 2253759.41 |
| 33 | 548748.46 | 2253817.00 |
| 34 | 548777.15 | 2253930.34 |
| 35 | 548820.55 | 2253968.00 |
| 36 | 548847.47 | 2253970.23 |
| 37 | 548935.03 | 2253964.29 |
| 38 | 548968.53 | 2253965.34 |
| 39 | 548991.58 | 2253973.11 |
| 40 | 549062.46 | 2254040.68 |
| 41 | 549106.07 | 2254127.09 |
| 42 | 549119.17 | 2254173.51 |
| 43 | 549153.67 | 2254210.32 |
| 1 | 549181.98 | 2254325.15 |
| 44 | 549098.89 | 2254099.31 |
| 45 | 549067.04 | 2254036.81 |
| 46 | 548994.49 | 2253967.83 |
| 47 | 548969.55 | 2253959.41 |
| 48 | 548934.83 | 2253958.29 |
| 49 | 548847.42 | 2253964.23 |
| 50 | 548822.03 | 2253962.15 |

| | | |
|----|-----------|------------|
| 51 | 548803.47 | 2253945.78 |
| 52 | 548867.92 | 2253903.67 |
| 53 | 548903.64 | 2253889.91 |
| 54 | 548930.07 | 2253891.27 |
| 55 | 548953.38 | 2253892.82 |
| 56 | 548958.40 | 2253858.69 |
| 57 | 548958.14 | 2253815.83 |
| 58 | 548938.30 | 2253838.85 |
| 59 | 548901.78 | 2253862.39 |
| 60 | 548877.71 | 2253876.68 |
| 61 | 548837.23 | 2253888.32 |
| 62 | 548782.12 | 2253926.94 |
| 63 | 548754.46 | 2253816.84 |
| 64 | 548796.22 | 2253801.01 |
| 65 | 548827.04 | 2253802.07 |
| 66 | 548862.23 | 2253792.55 |
| 67 | 548874.14 | 2253813.71 |
| 68 | 548889.46 | 2253849.55 |
| 69 | 548903.51 | 2253848.37 |
| 70 | 548920.97 | 2253819.53 |
| 71 | 548926.38 | 2253799.79 |
| 72 | 548989.72 | 2253804.97 |
| 73 | 549000.09 | 2253849.42 |
| 74 | 548991.22 | 2253865.04 |
| 75 | 549007.36 | 2253885.41 |
| 76 | 549020.75 | 2253886.32 |
| 77 | 549046.76 | 2253978.32 |
| 78 | 549157.90 | 2254058.45 |
| 44 | 549098.89 | 2254099.31 |
| 79 | 548711.15 | 2253657.34 |
| 80 | 548719.77 | 2253707.10 |
| 81 | 548649.58 | 2253671.43 |
| 82 | 548610.57 | 2253655.66 |
| 83 | 548564.56 | 2253642.46 |

| | | |
|----|-----------|------------|
| 84 | 548492.88 | 2253591.82 |
| 85 | 548467.66 | 2253563.85 |
| 86 | 548571.55 | 2253559.40 |
| 87 | 548611.54 | 2253593.31 |
| 88 | 548635.88 | 2253602.31 |
| 89 | 548647.26 | 2253589.61 |
| 90 | 548701.10 | 2253623.21 |
| 91 | 548727.29 | 2253629.03 |
| 79 | 548711.15 | 2253657.34 |

Система координат: МСК- 63

Квартал: 63:35:0104001

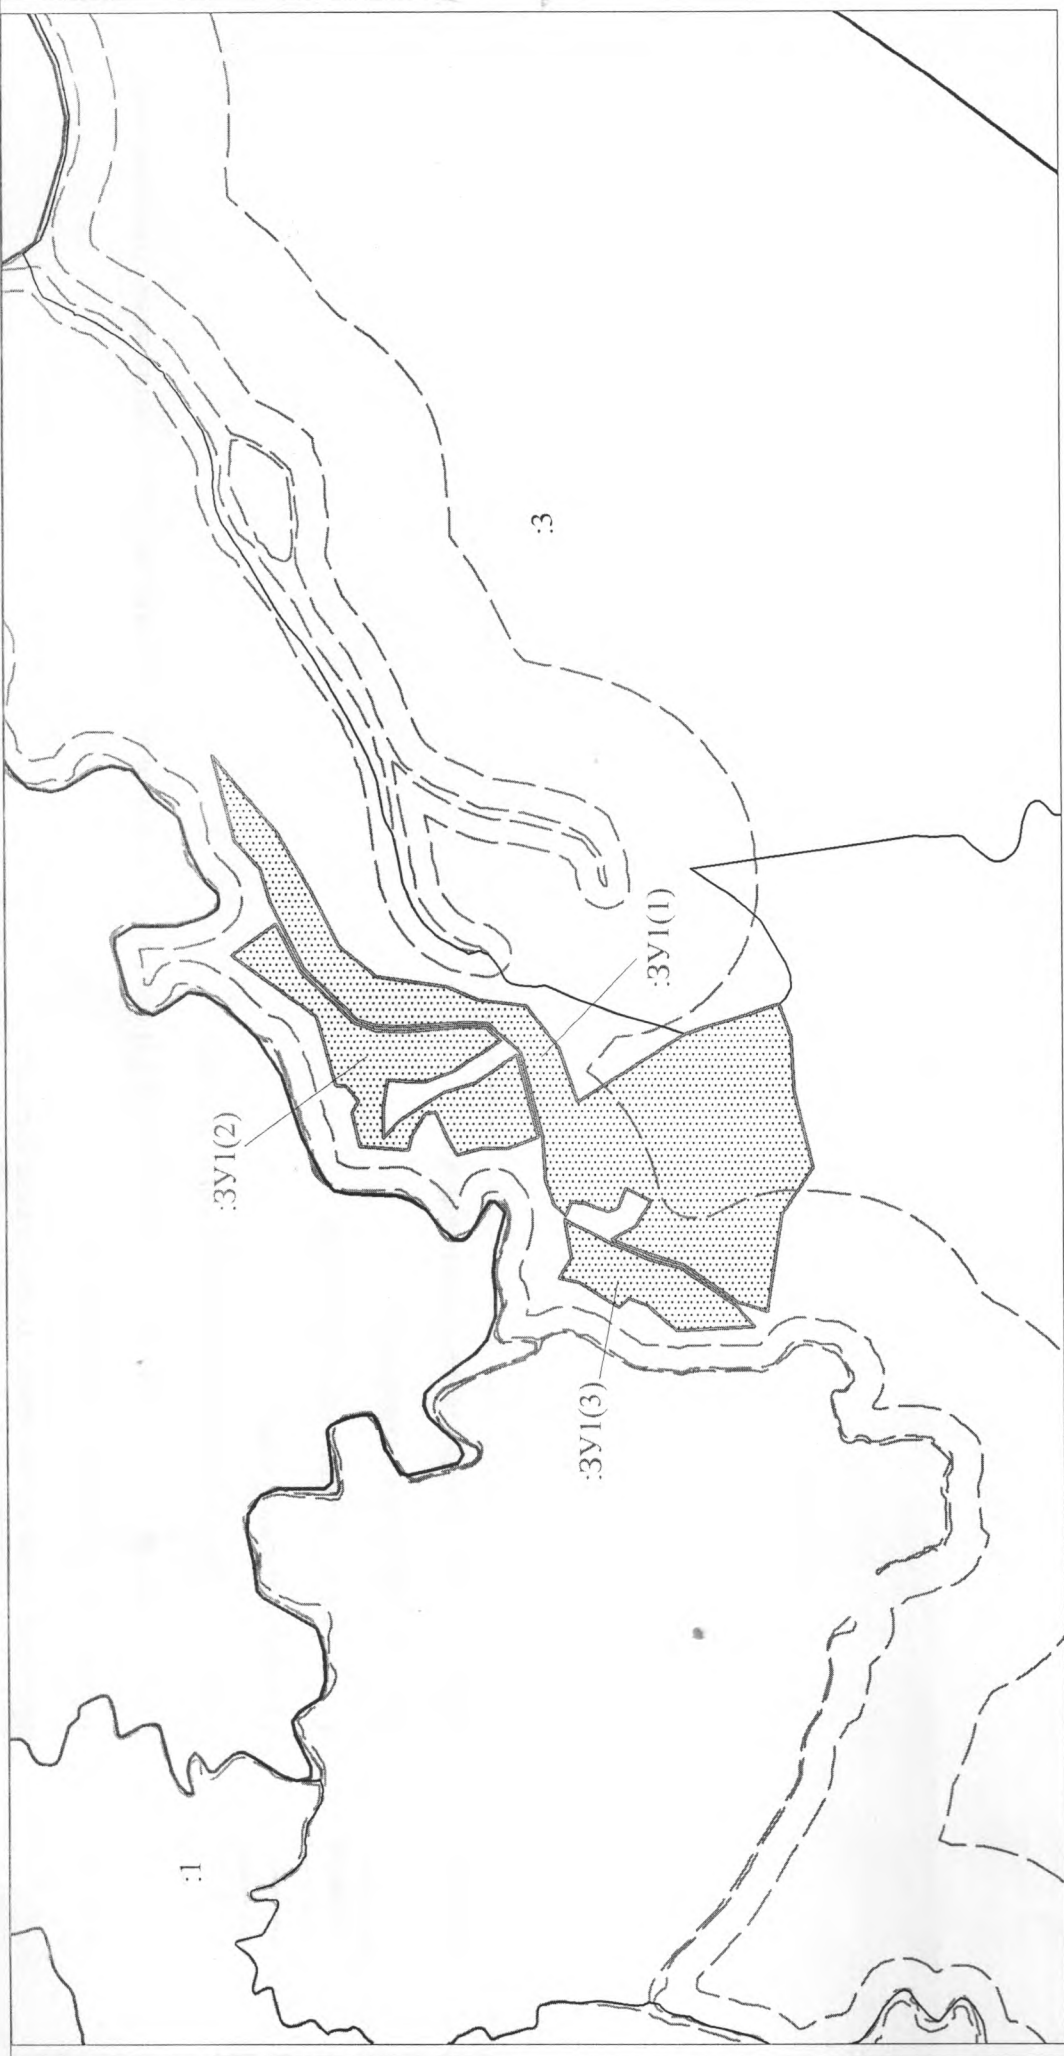

Масштаб 1:10000

Условные обозначения:

Граница кадастрового квартала

Обозначение кадастрового квартала

Вновь образованная часть границы, сведения о которой достаточны для определения ее местоположения

| |
|------------|
| _____ |
| 55:0104001 |
| _____ |

| | |
|---------|--|
| ЗУ1(1) | Надписи вновь образованного земельного участка |
| — | Объект капитального строительства |
| — | Существующая часть границы, имеющиеся в ЕГРН сведения о которой достаточны для определения ее местоположения |
| :6 | Надписи кадастрового номера земельного участка |
| — | Граница охранной зоны |
| — | Обозначение границы охранной зоны |
| — · · — | Граница территориальной зоны |
| — · · — | Обозначение границы территориальной зоны |