СХЕМА
РАСПОЛОЖЕНИЯ ЗЕМЕЛЬНОГО УЧАСТКА ИЛИ ЗЕМЕЛЬНЫХ УЧАСТКОВ НА КАДАСТРОВОМ ПЛАНЕ ТЕРРИТОРИИ, ПОДГОТОВКА КОТОРОЙ ОСУЩЕСТВЛЯЕТСЯ В ФОРМЕ ДОКУМЕНТА НА БУМАЖНОМ НОСИТЕЛЕ

Утверждена

_____

(наименование документа об утверждении, включая

Постановление Администрации муниципального района Челно-Вершинский Самарской области

наименования органов государственной власти или

_____

органов местного самоуправления, принявших решение об утверждении схемы или подписавших соглашение о перераспределении земельных участков)

от _____ № _____

СХЕМА

расположения земельного участка или земельных участков на кадастровом плане территории

Условный номер земельного участка - (указывается в случае, если предусматривается образование двух и более земельных участков)		
Площадь земельного участка 800 м² (указывается проектная площадь образуемого земельного участка, вычисленная с использованием технологических и программных средств, в том числе размещенных на официальном сайте федерального органа исполнительной власти, уполномоченного Правительством Российской Федерации на осуществление государственного кадастрового учета, государственной регистрации прав, ведение Единого государственного реестра недвижимости и предоставление сведений, содержащихся в Едином государственном реестре недвижимости, в информационно-телекоммуникационной сети "Интернет" (далее - официальный сайт), с округлением до 1 квадратного метра. Указанное значение площади земельного участка может быть уточнено при проведении кадастровых работ не более чем на десять процентов)		
Категория земель: земли населенных пунктов.		
Разрешенное использование: для индивидуального жилищного строительства.		
Территориальная зона: Ж1-зона застройки индивидуальными жилыми домами.		
Местоположение: Самарская область, Челно-Вершинский район, сельское поселение Каменный Брод, с. Каменный Брод, ул. Дачная.		
Обозначение характерных точек границ	Координаты, м (указываются в случае подготовки схемы расположения земельного участка с использованием технологических и программных средств, в том числе размещенных на официальном сайте. Значения координат, полученные с использованием указанных технологических и программных средств, указываются с округлением до 0,01 метра)	
	X	Y
1	2	3
1	547552.88	2251082.31
2	547562.43	2251114.68
3	547539.30	2251121.54

4	547530.44	2251089.23
1	547552.88	2251082.31

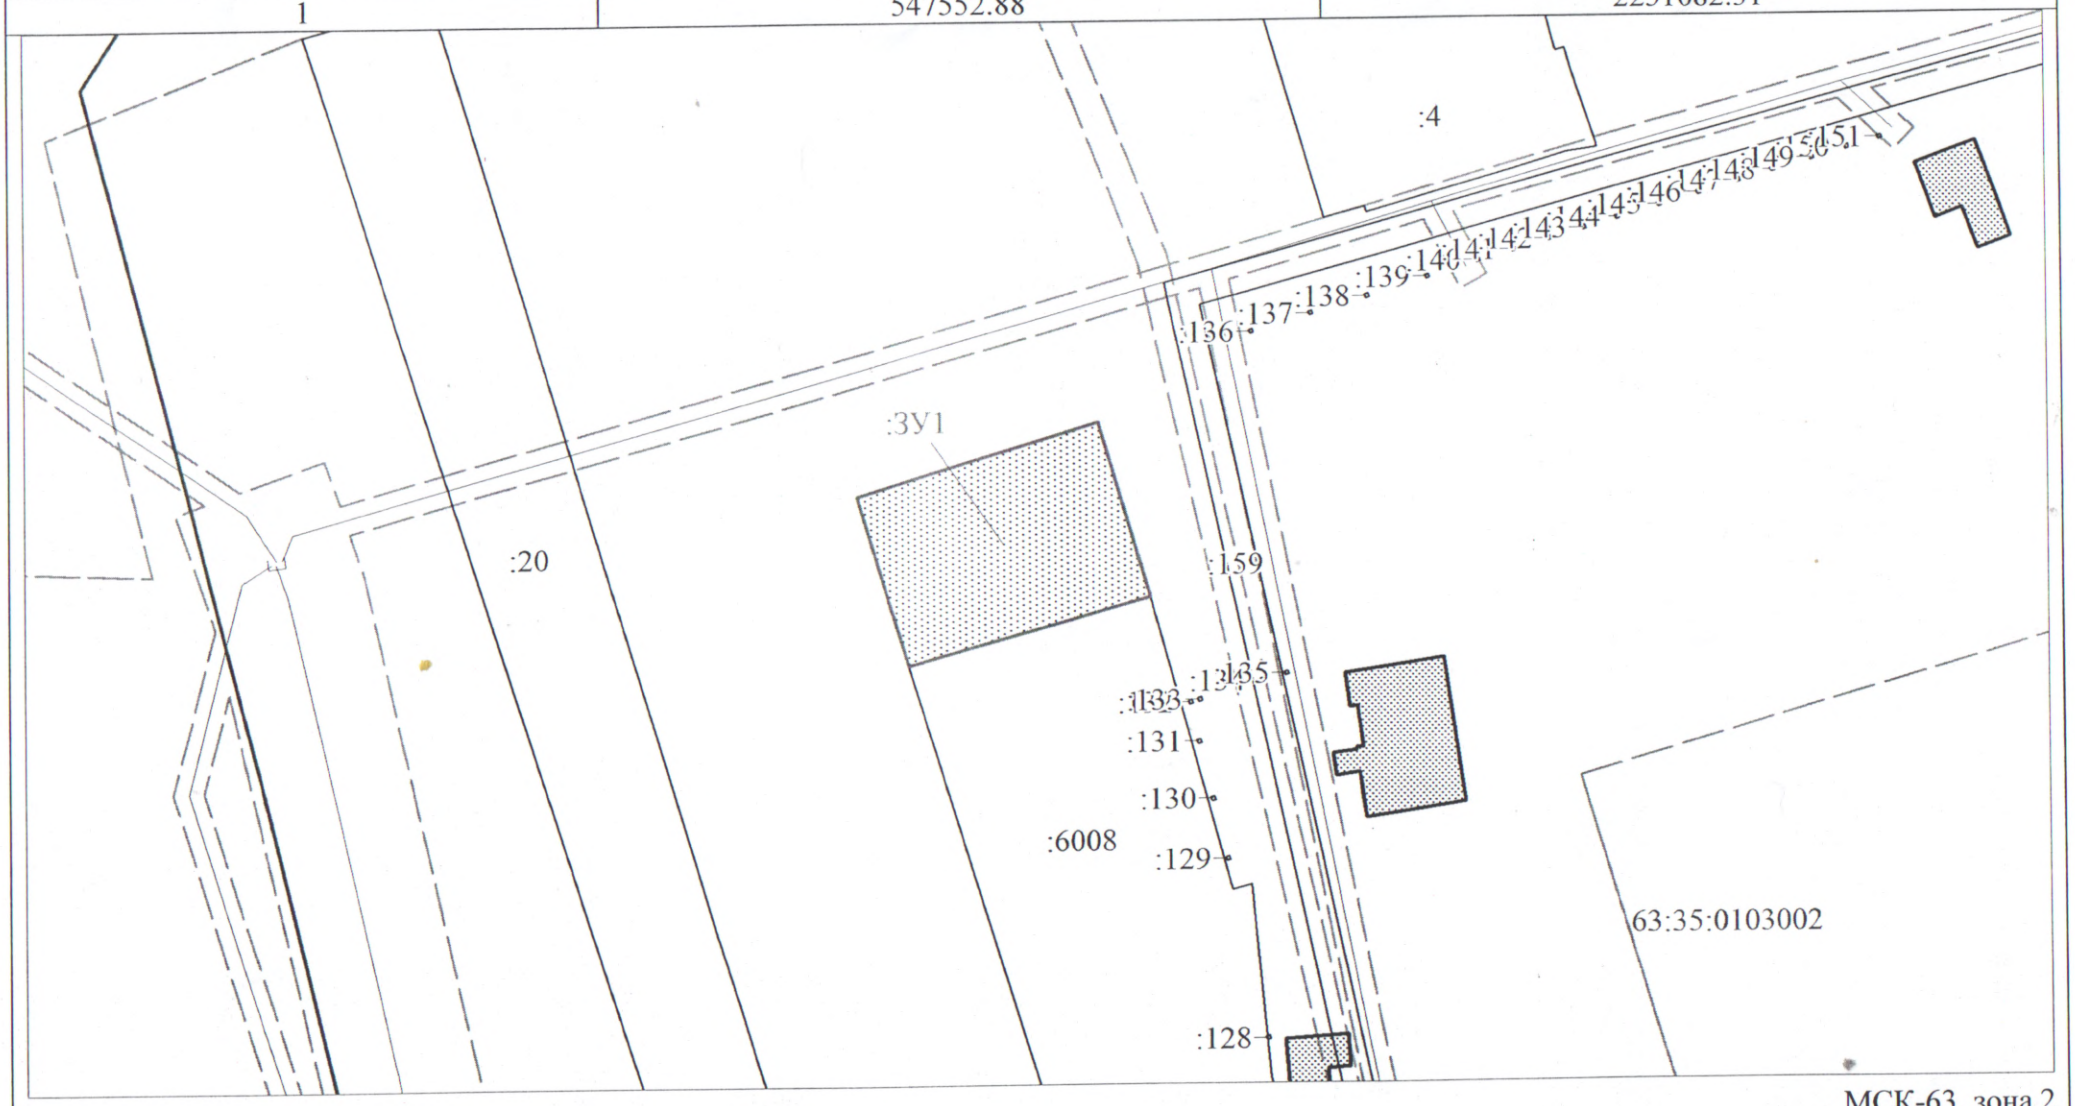

МСК-63, зона 2

Масштаб 1:1000

Условные обозначения:

Часть границы, местоположение которой определено при выполнении кадастровых работ

:ЗУ1	Надписи вновь образованного земельного участка
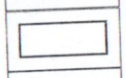	Граница кадастрового квартала
35:0103002	Обозначение кадастрового квартала
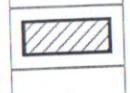	Объект капитального строительства
•	Объект капитального строительства
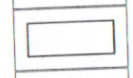	Часть границы, сведения ЕГРН о которой позволяют однозначно определить ее положение на местности
:10	Надписи кадастрового номера земельного участка
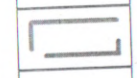	Граница охранной зоны
риальная	Обозначение границы охранной зоны
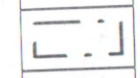	Граница территориальной зоны
ального о	Обозначение границы территориальной зоны